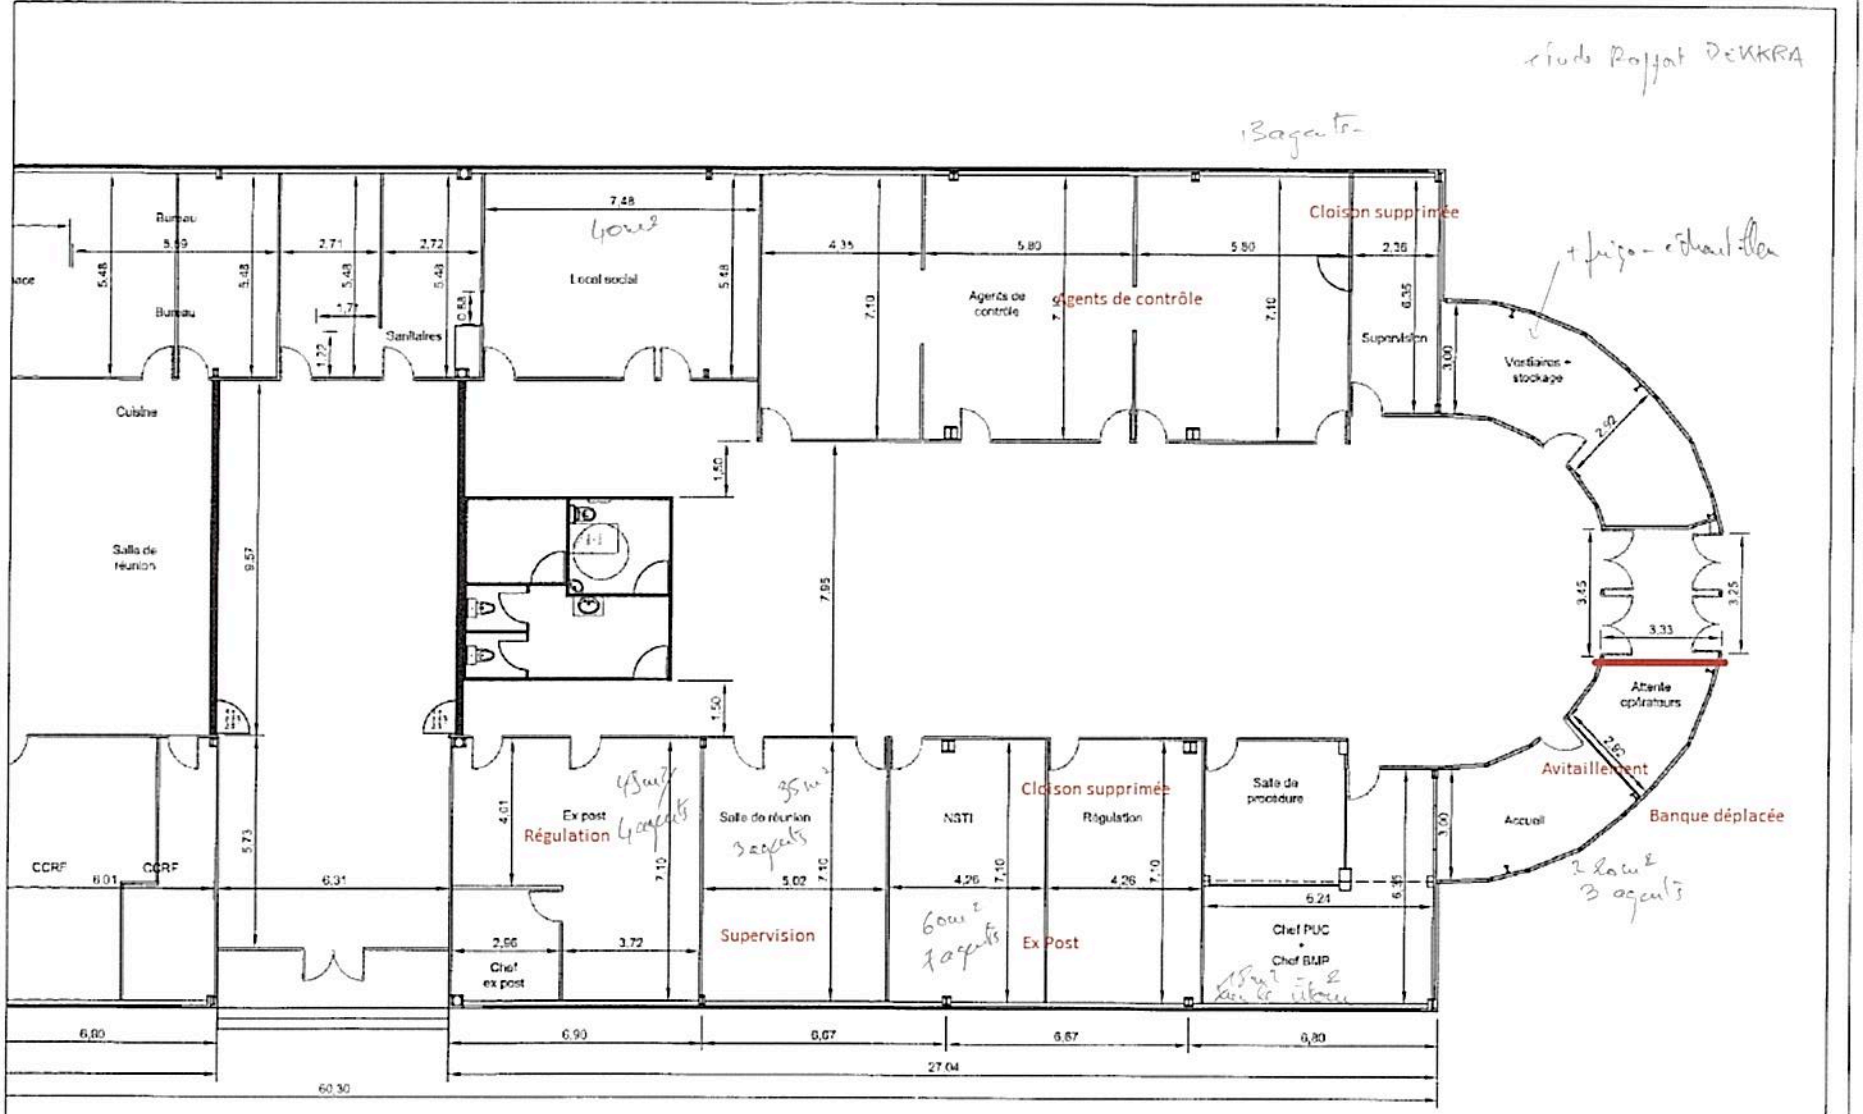
Bureau
Bureau
Cuisine
Salle de réunion
Sanitaires
Local social
Agents de contrôle
Agents de contrôle
Supervision
Vestiaires + stockage
Cloison supprimée
Attente opérateurs
Avitaillement
Banque déplacée
Accueil
Salle de procédure
Chef PUC
Chef BMP
Régulation
NSTI
Régulation
Salle de réunion
Supervision
Ex post
Régulation
Chef ex post
Ex Post
CCRF
CCRF
Surface pose de cloisons 72mm 25m²
Surface pose de cloisons 98mm 100m²
Marseille Fos
Activité Bâtiments
BASSIN EST
Hangar 17
SIVEP
40
VUE EN PLAN EST - TRAVAUX
Pose de cloisons solution 18/01/2017
1/125
A3
C.VANULS
S.ANASTASI
23/12/2016